Zimmerei Neidhardt * Steinsdorfer Str. 1 - 08547 Jößnitz * Tel. 03741/521540 Fax: 03741/5955333 Mobil 0171/3885677

PROJEKT: Kirche Issigau Turmschaft POS: 002 KUNDE: Bvh.: Bestandsaufnahme PLAN: 002

Deckenplan: DG 0
Deckenfeld: 1
Gruppe : 0
Oberkante Balken: 0.865
Maßstab: 1 : 25

Balkenlage im Dachgeschoss (Auflager Turmschaft)

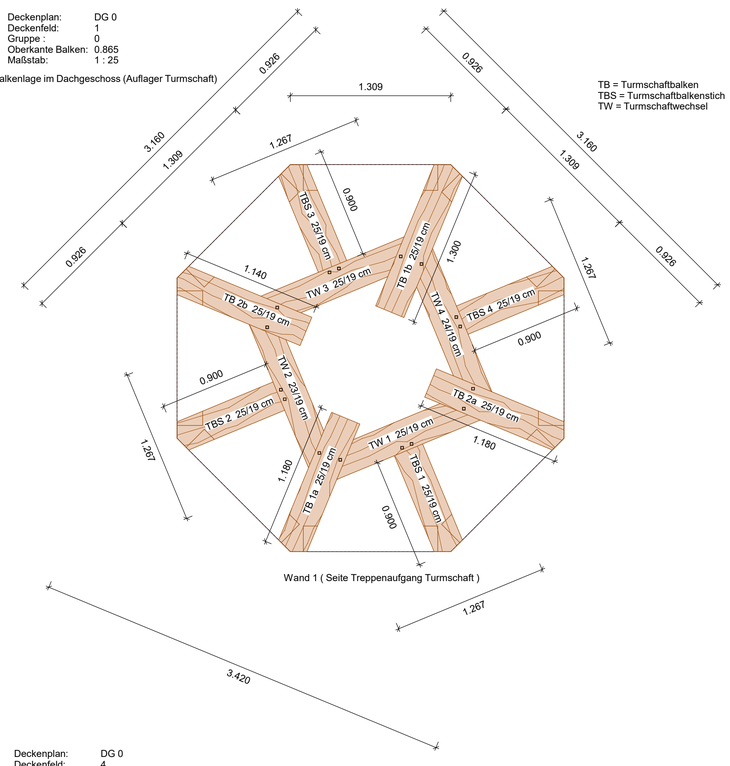

Deckenplan: DG 0
Deckenfeld: 2
Gruppe : 0
Oberkante Balken: 5.295
Maßstab: 1 : 25

Tragbalkenlage unter Bestandsglockenstuhl aus Stahl.

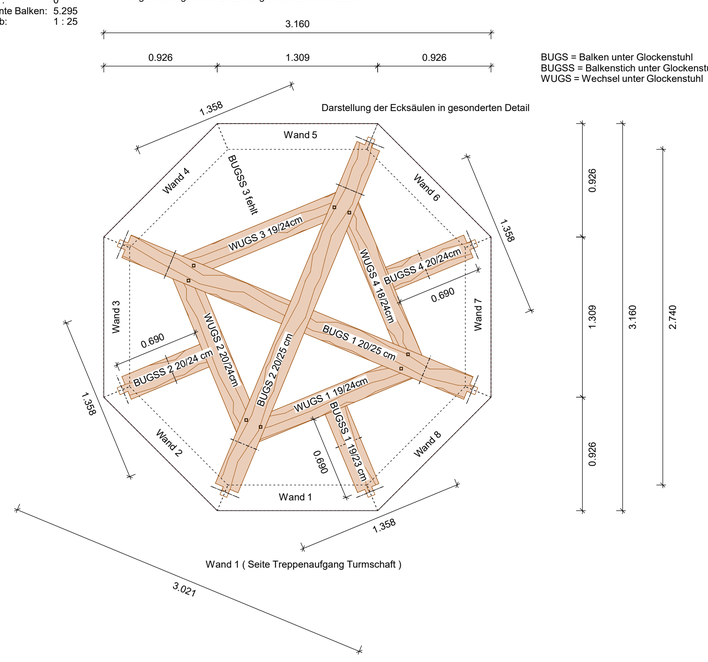

Maßstab 1:25

Deckenplan: DG 0
Deckenfeld: 3
Gruppe : 0
Oberkante Balken: 5.415
Maßstab: 1 : 25

Balkenlage unter Bestandsglockenstuhl aus Stahl.
Diese Hilfsbalkenlage liegt auf der Tragbalkenlage auf.

HB = Hilfsbalken

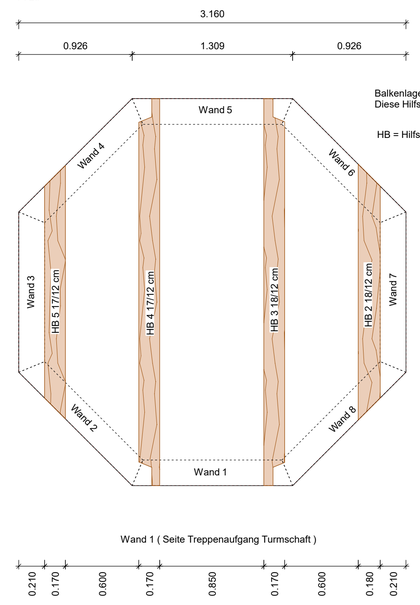

Deckenplan: DG 0
Deckenfeld: 4
Gruppe : 0
Oberkante Balken: 8.135
Maßstab: 1 : 25
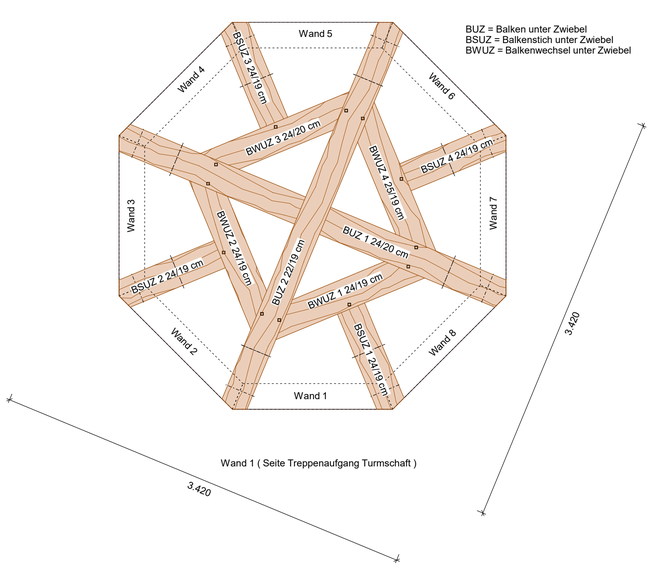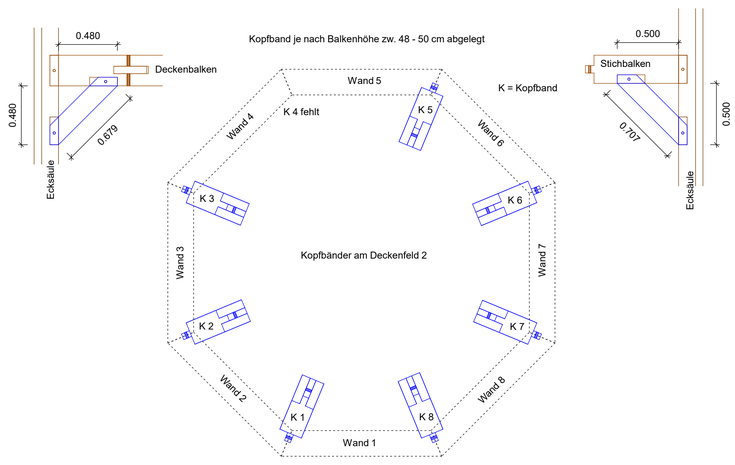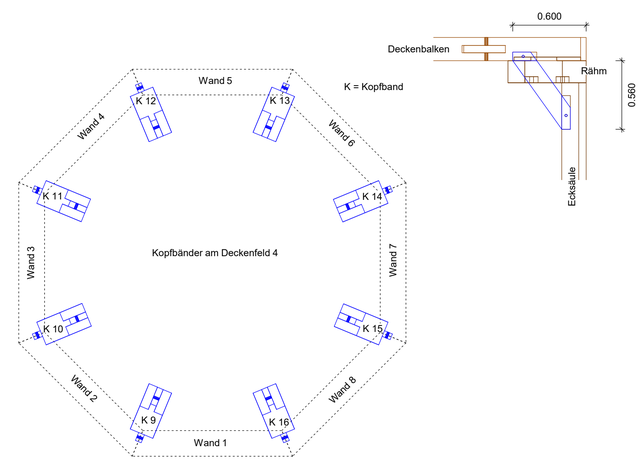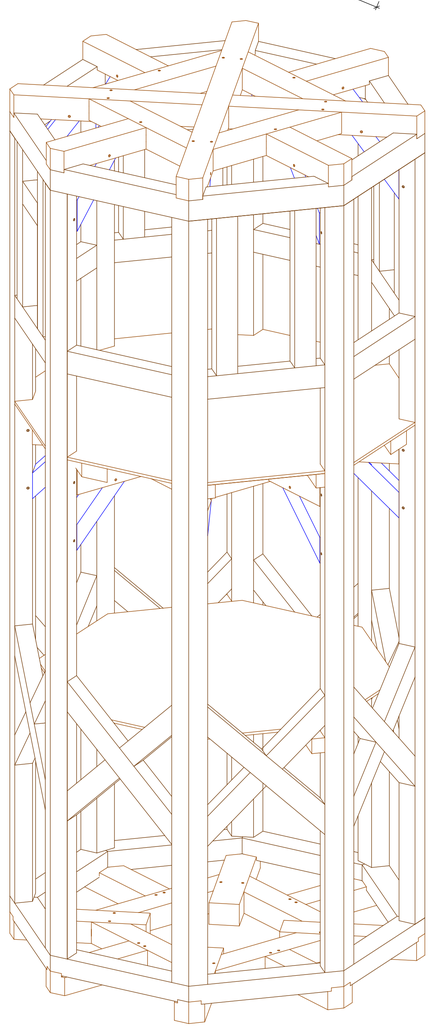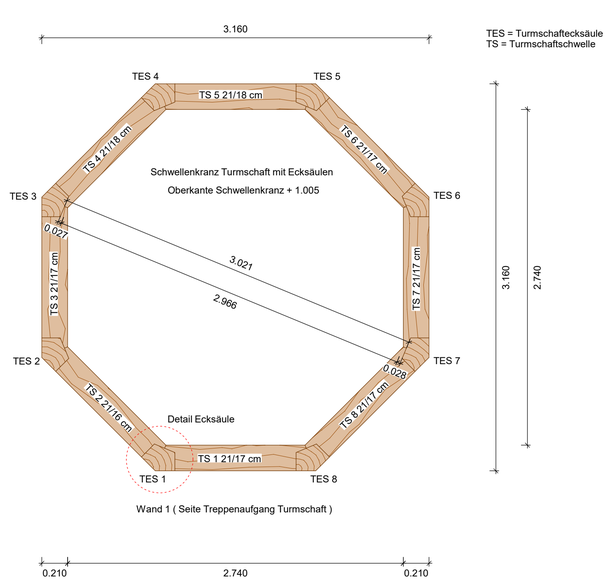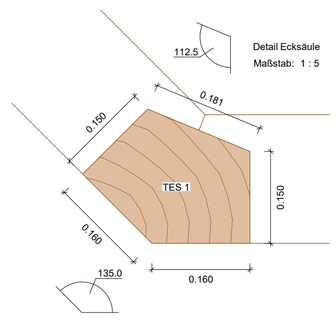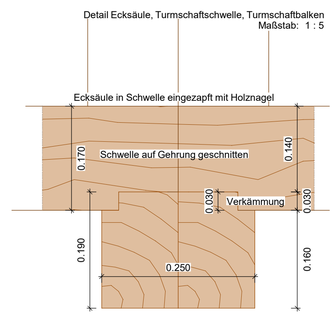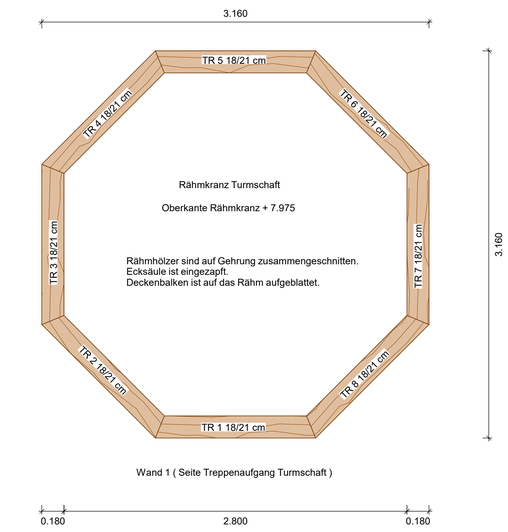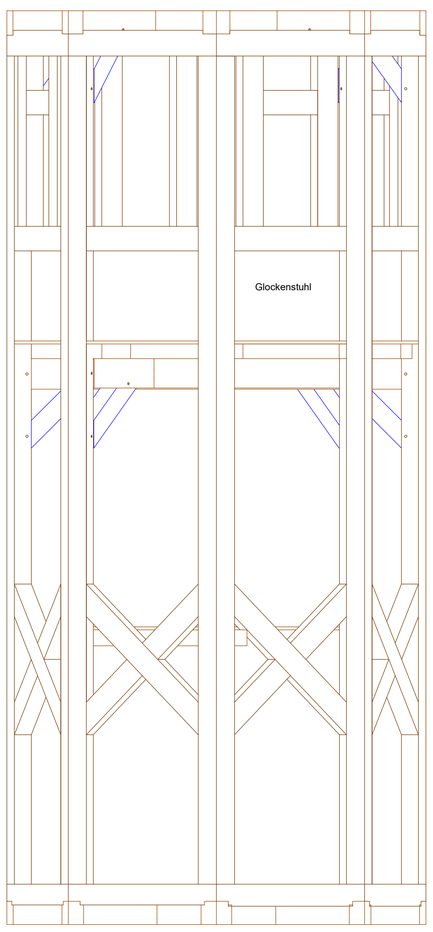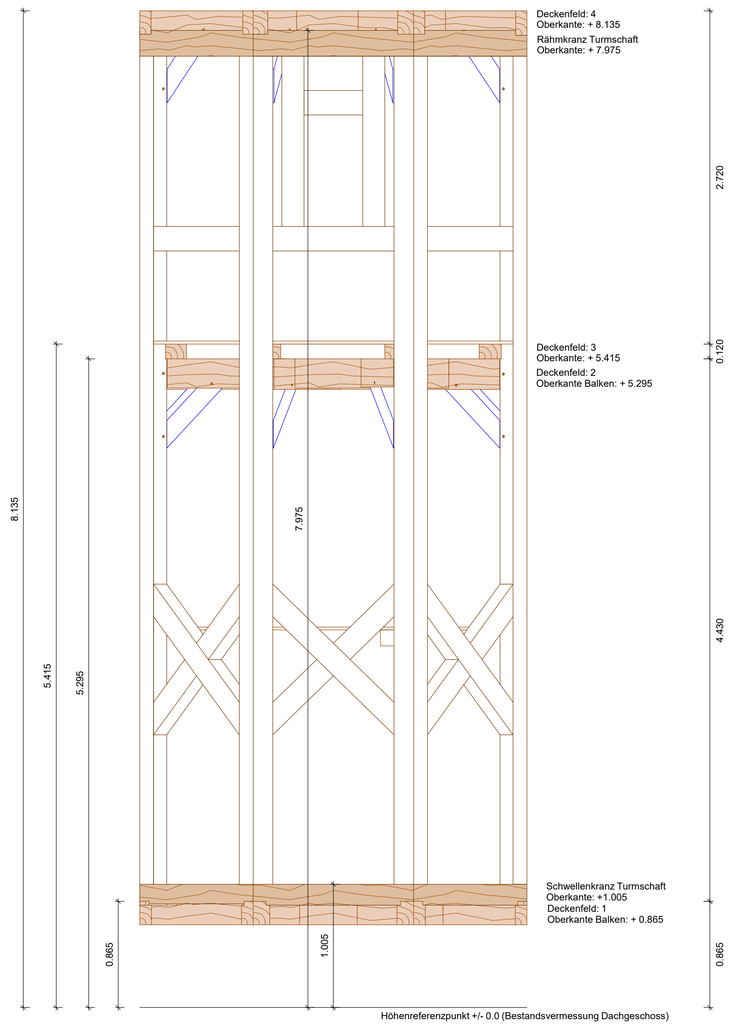
Balkenlage unter Zwiebel